




STATO ATTUALE

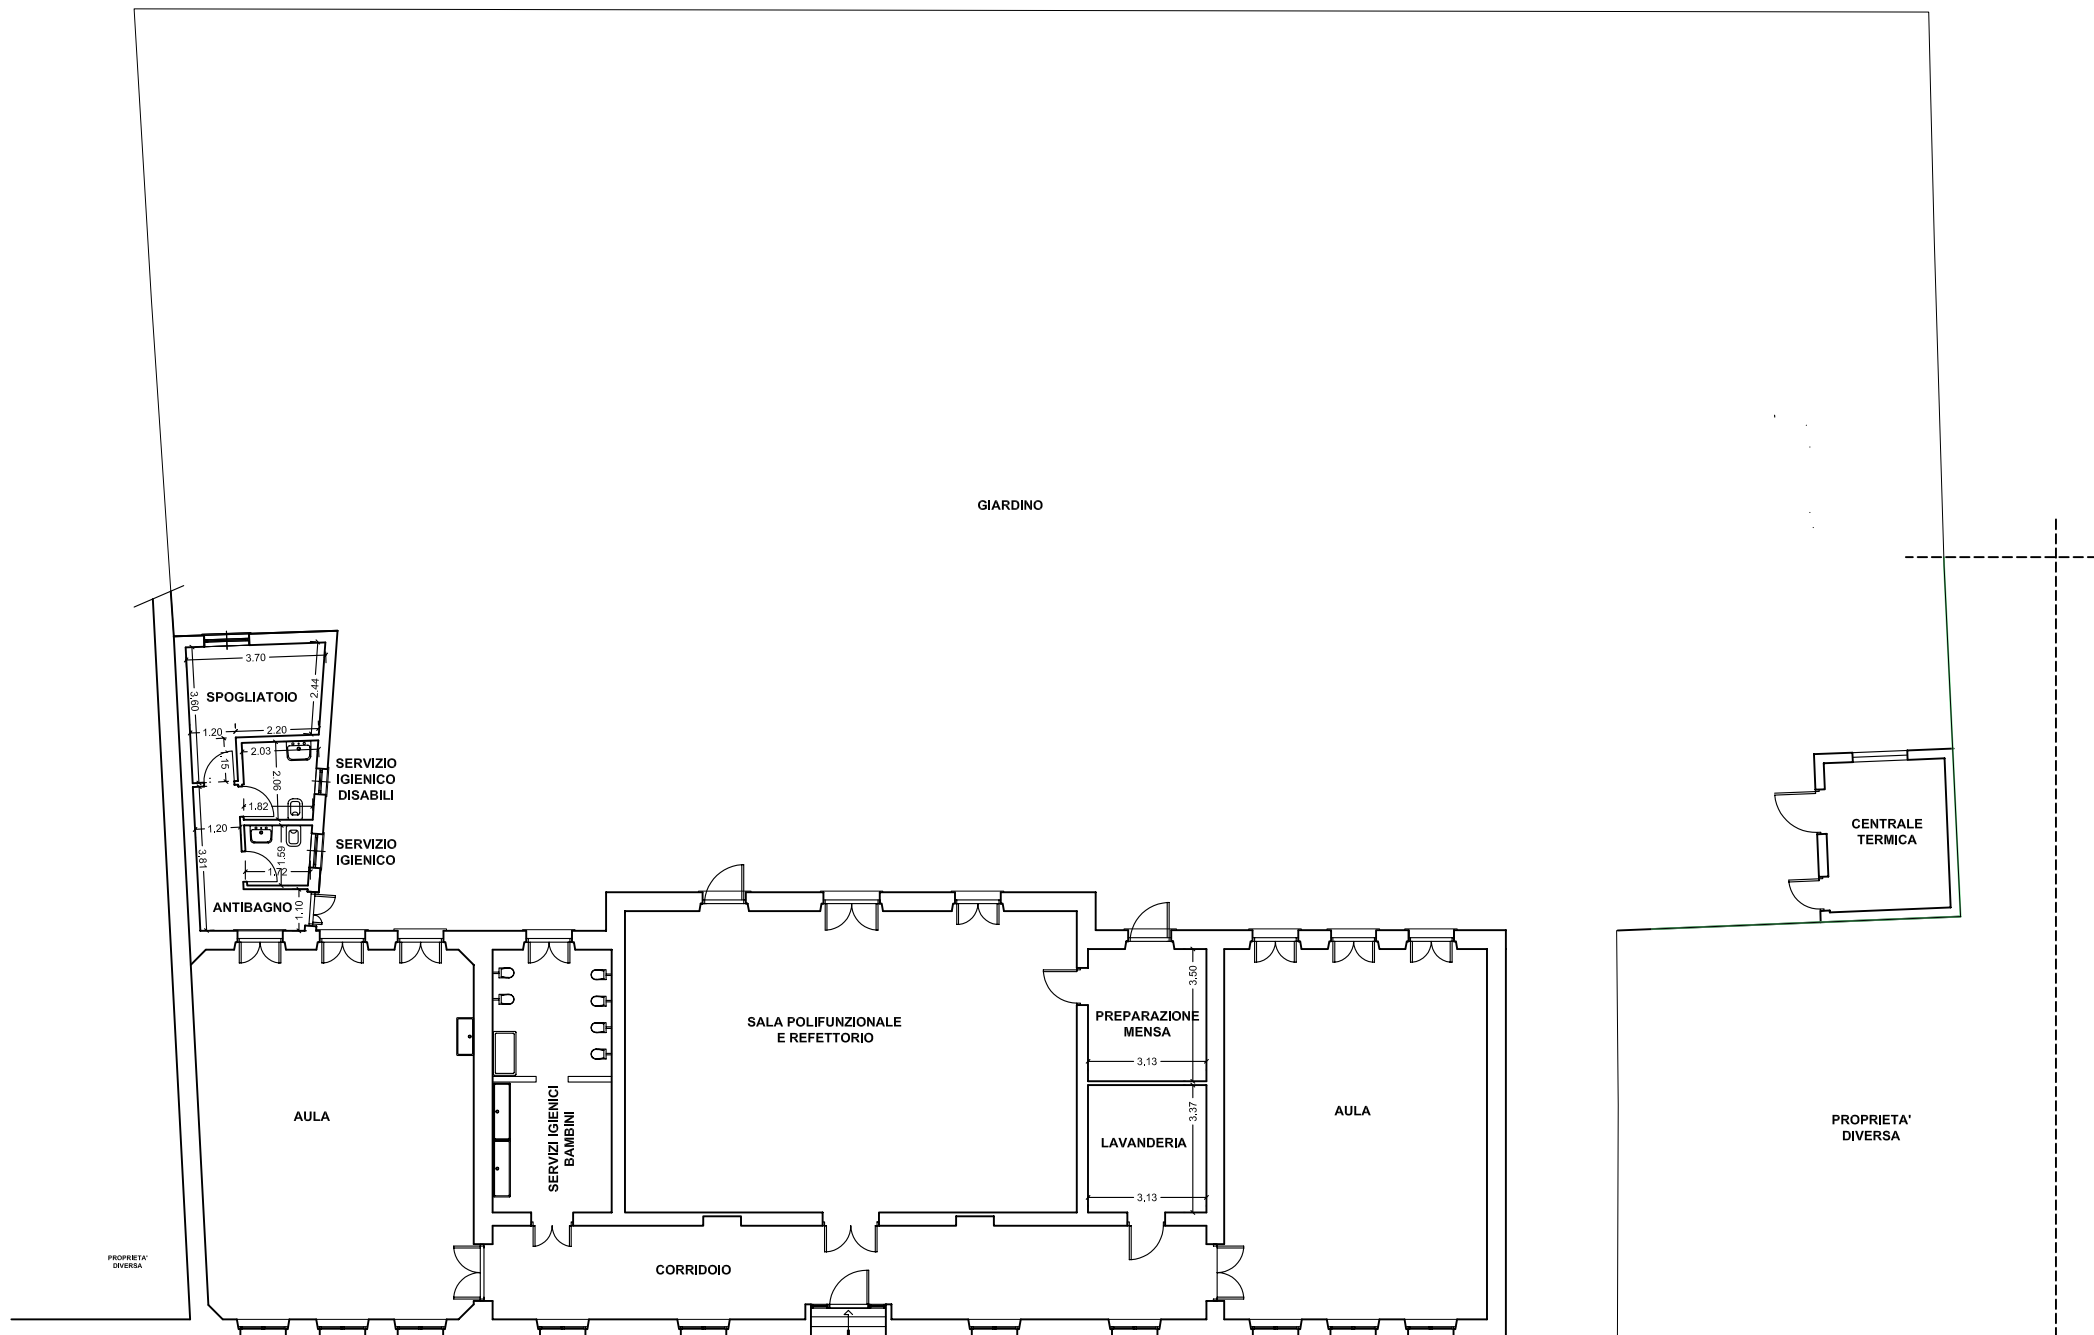


IPOTESI PROGETTUALE

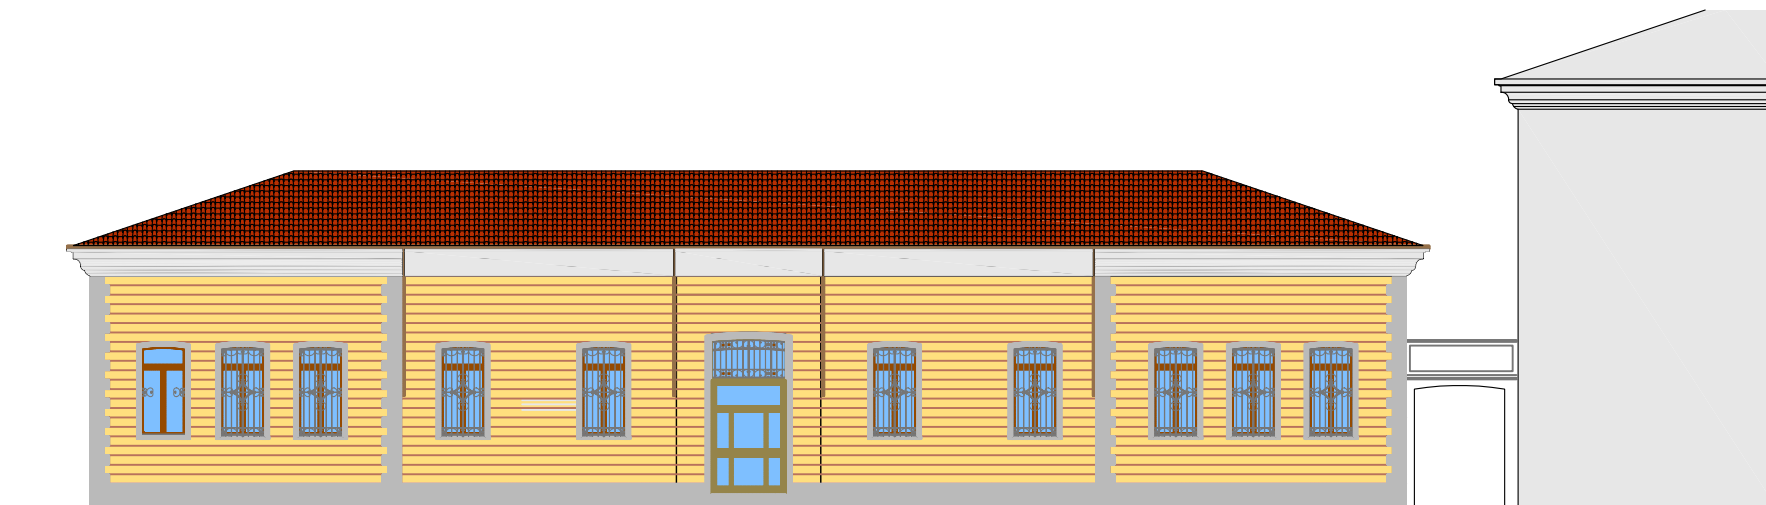


PROSPETTO LUNGO VIA CAVOUR

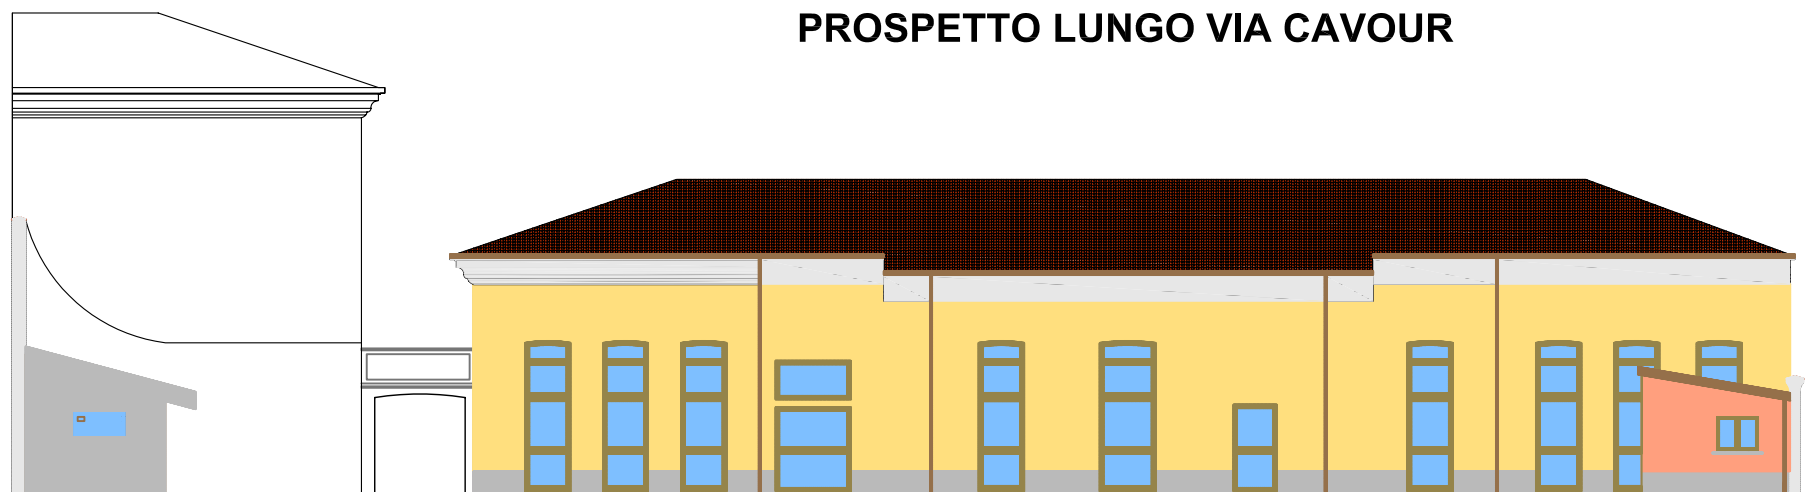

PROSPETTO VERSO IL GIARDINO INTERNO

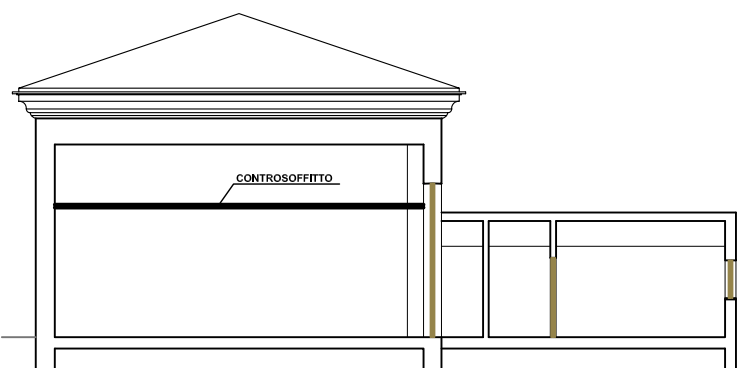

SEZIONE TRASVERSALE TIPO

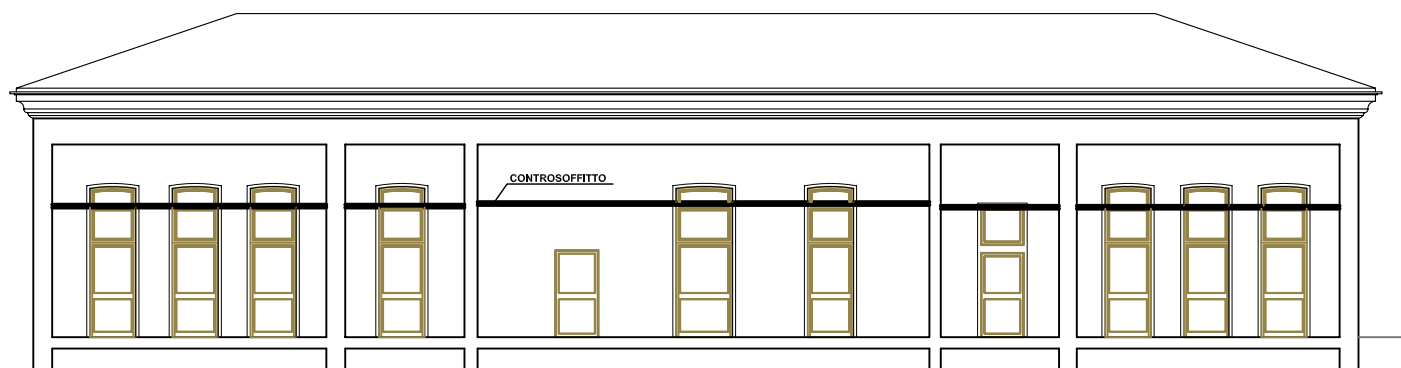

SEZIONE LONGITUDINALE