

GEOLAMBDA ENGINEERING S.R.L.
Sede Operativa: Via Diaz 22 -
26845 Codogno (LO)

PIANO DI RECUPERO DI INIZIATIVA PRIVATA
RELATIVO ALL'IMMOBILE SITO IN VIA DIAZ 12
ai sensi dell'art. 30 della Legge 05/08/1978 N° 457

TAVOLA
02
OGGETTO
STATO DI FATTO:
PIANTE, PROSPETTI E SEZIONI


REV	DATA	FILE	DESCRIZIONE
00	16/09/2021	Tavola 02_03_04 piante sezioni.dwg	emissione

RESPONSABILE Ing. Laura Pezzoni P.e.s. n° 01/000147 PROVINCIA DI LODI	REFERENTE Geom. Chiara Clerici	DIRETTORE TECNICO Ing. Laura Pezzoni
--	-----------------------------------	---


GEOLAMBDA
Engineering S.r.l.
Sede Operativa: Via Diaz 22 - 26845 Codogno (LO)
Tel. 0377 432021 Fax 0377 432022
www.geolambda.eu - pec: geolambda@geolambda.eupec.it
e-mail: laura.pezzoni@geolambda.it




PIANTA PIANO TERRA

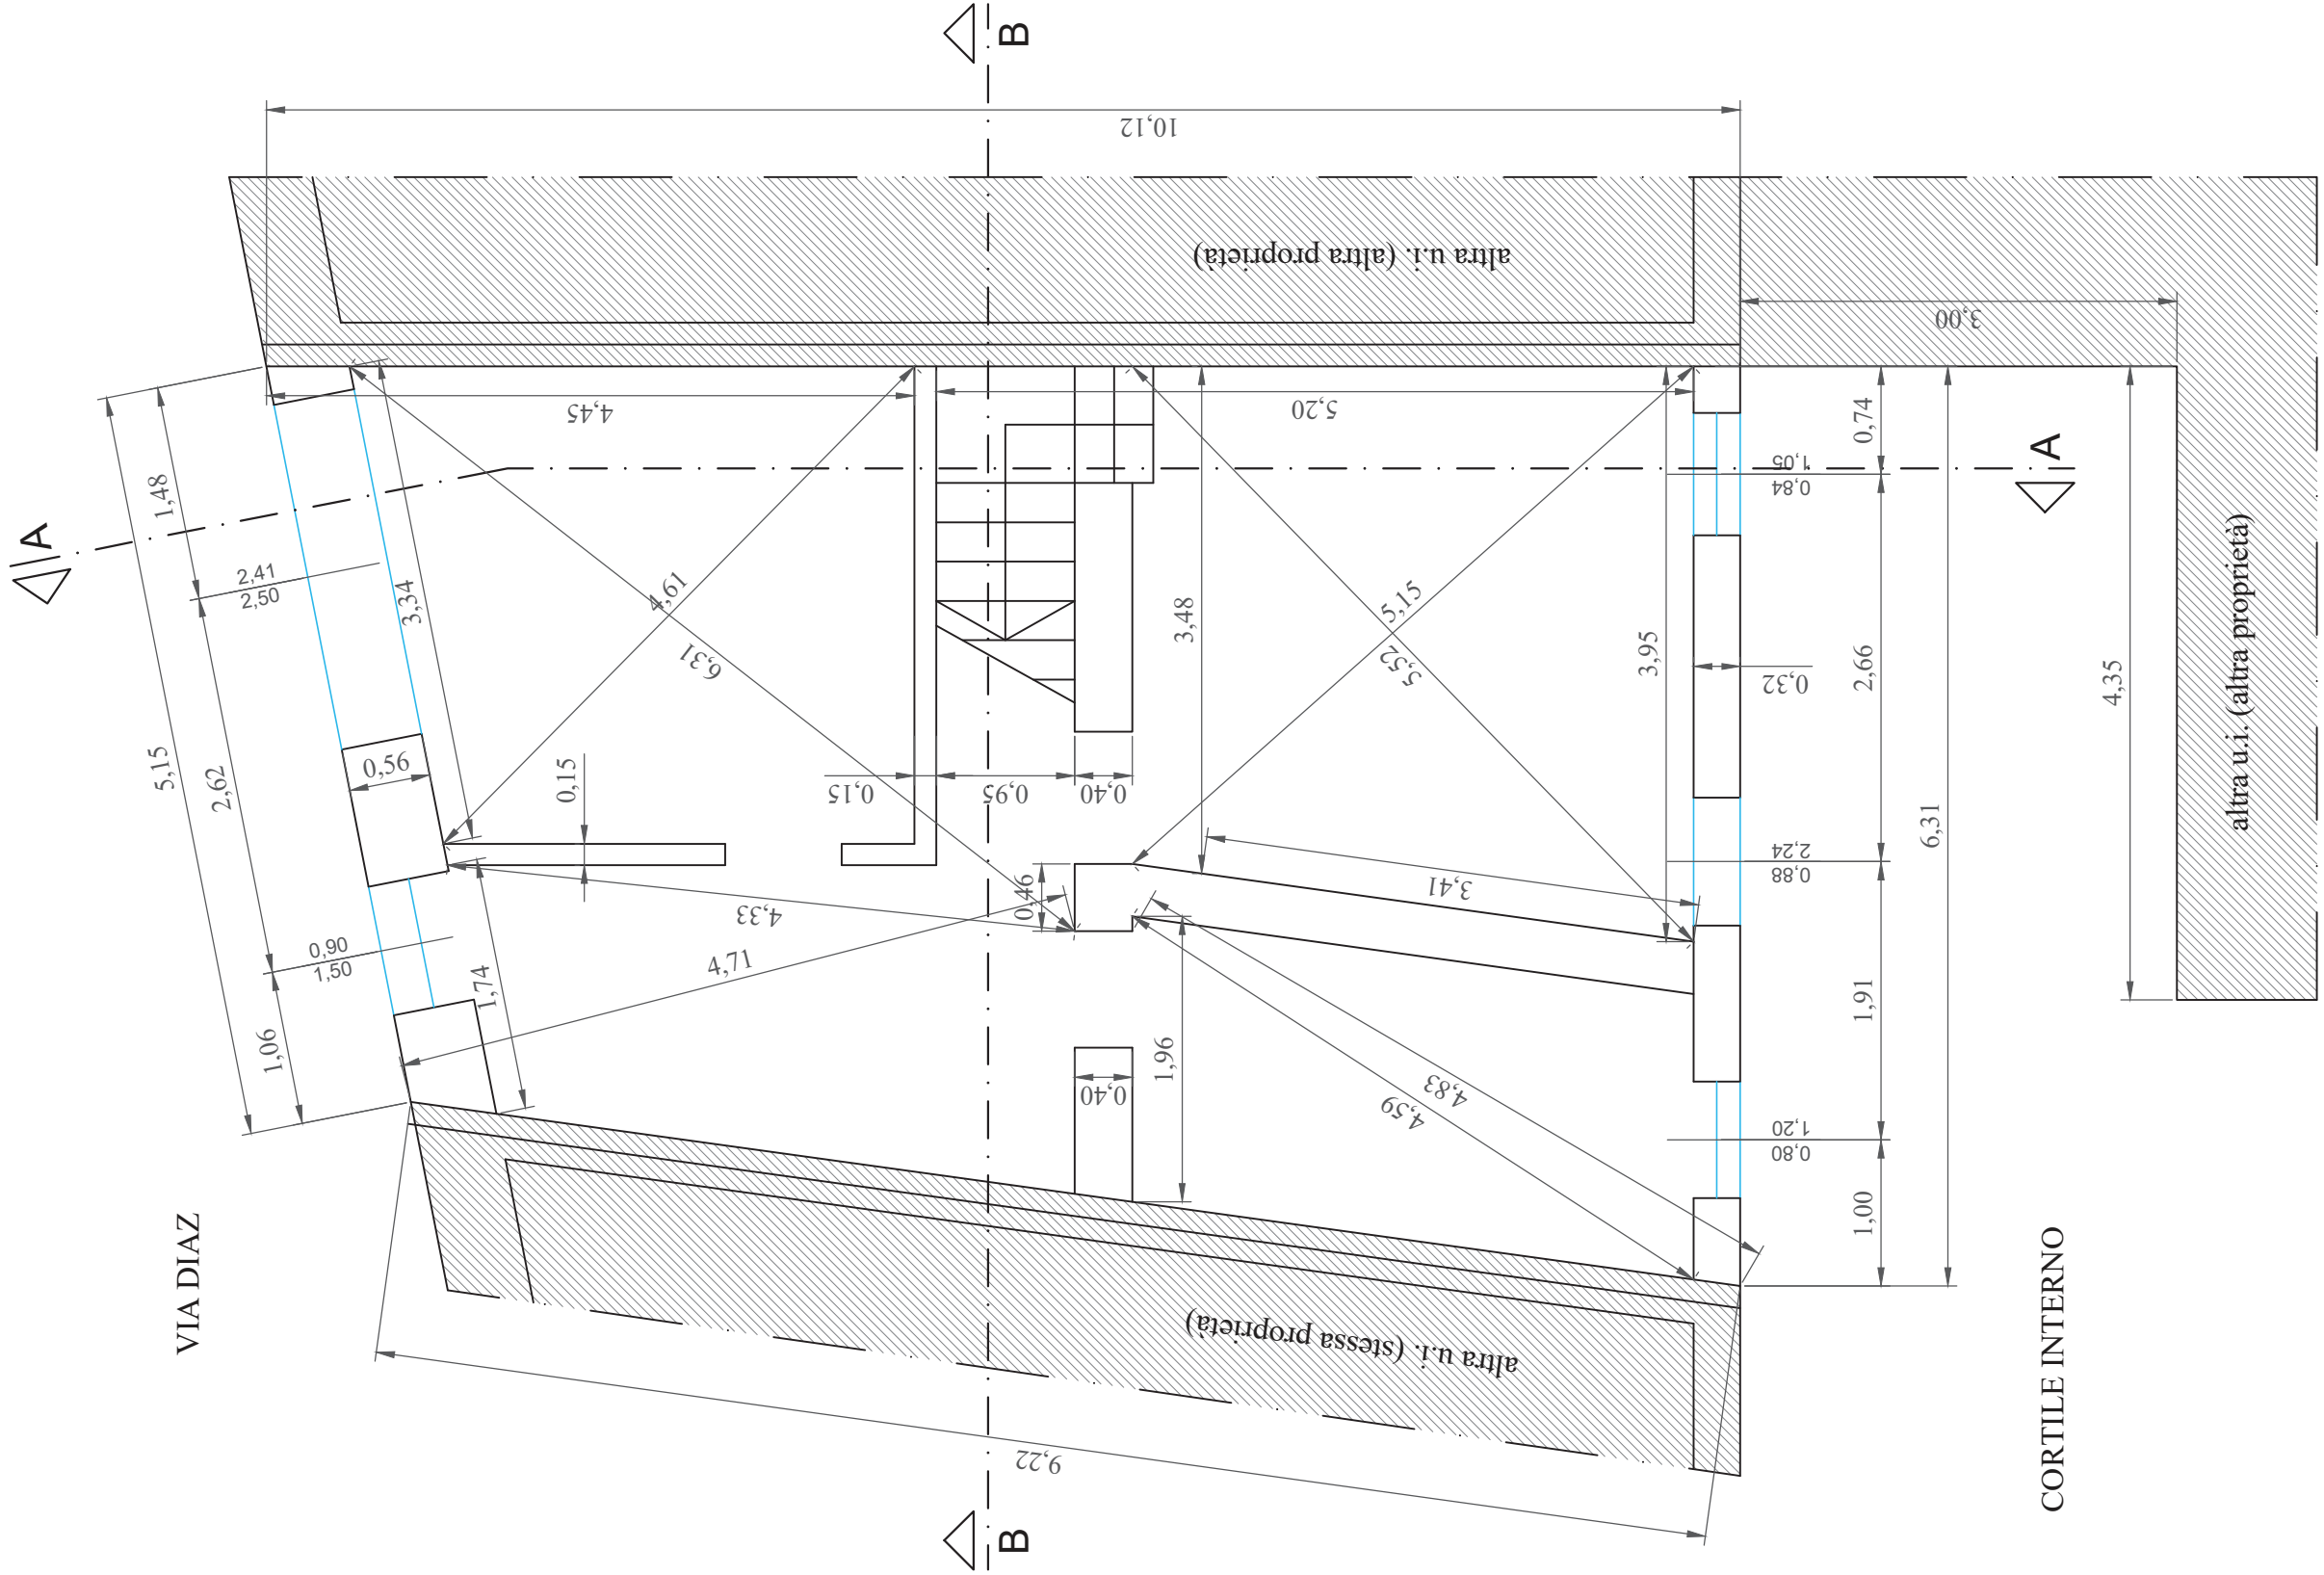


PIANTA PIANO PRIMO

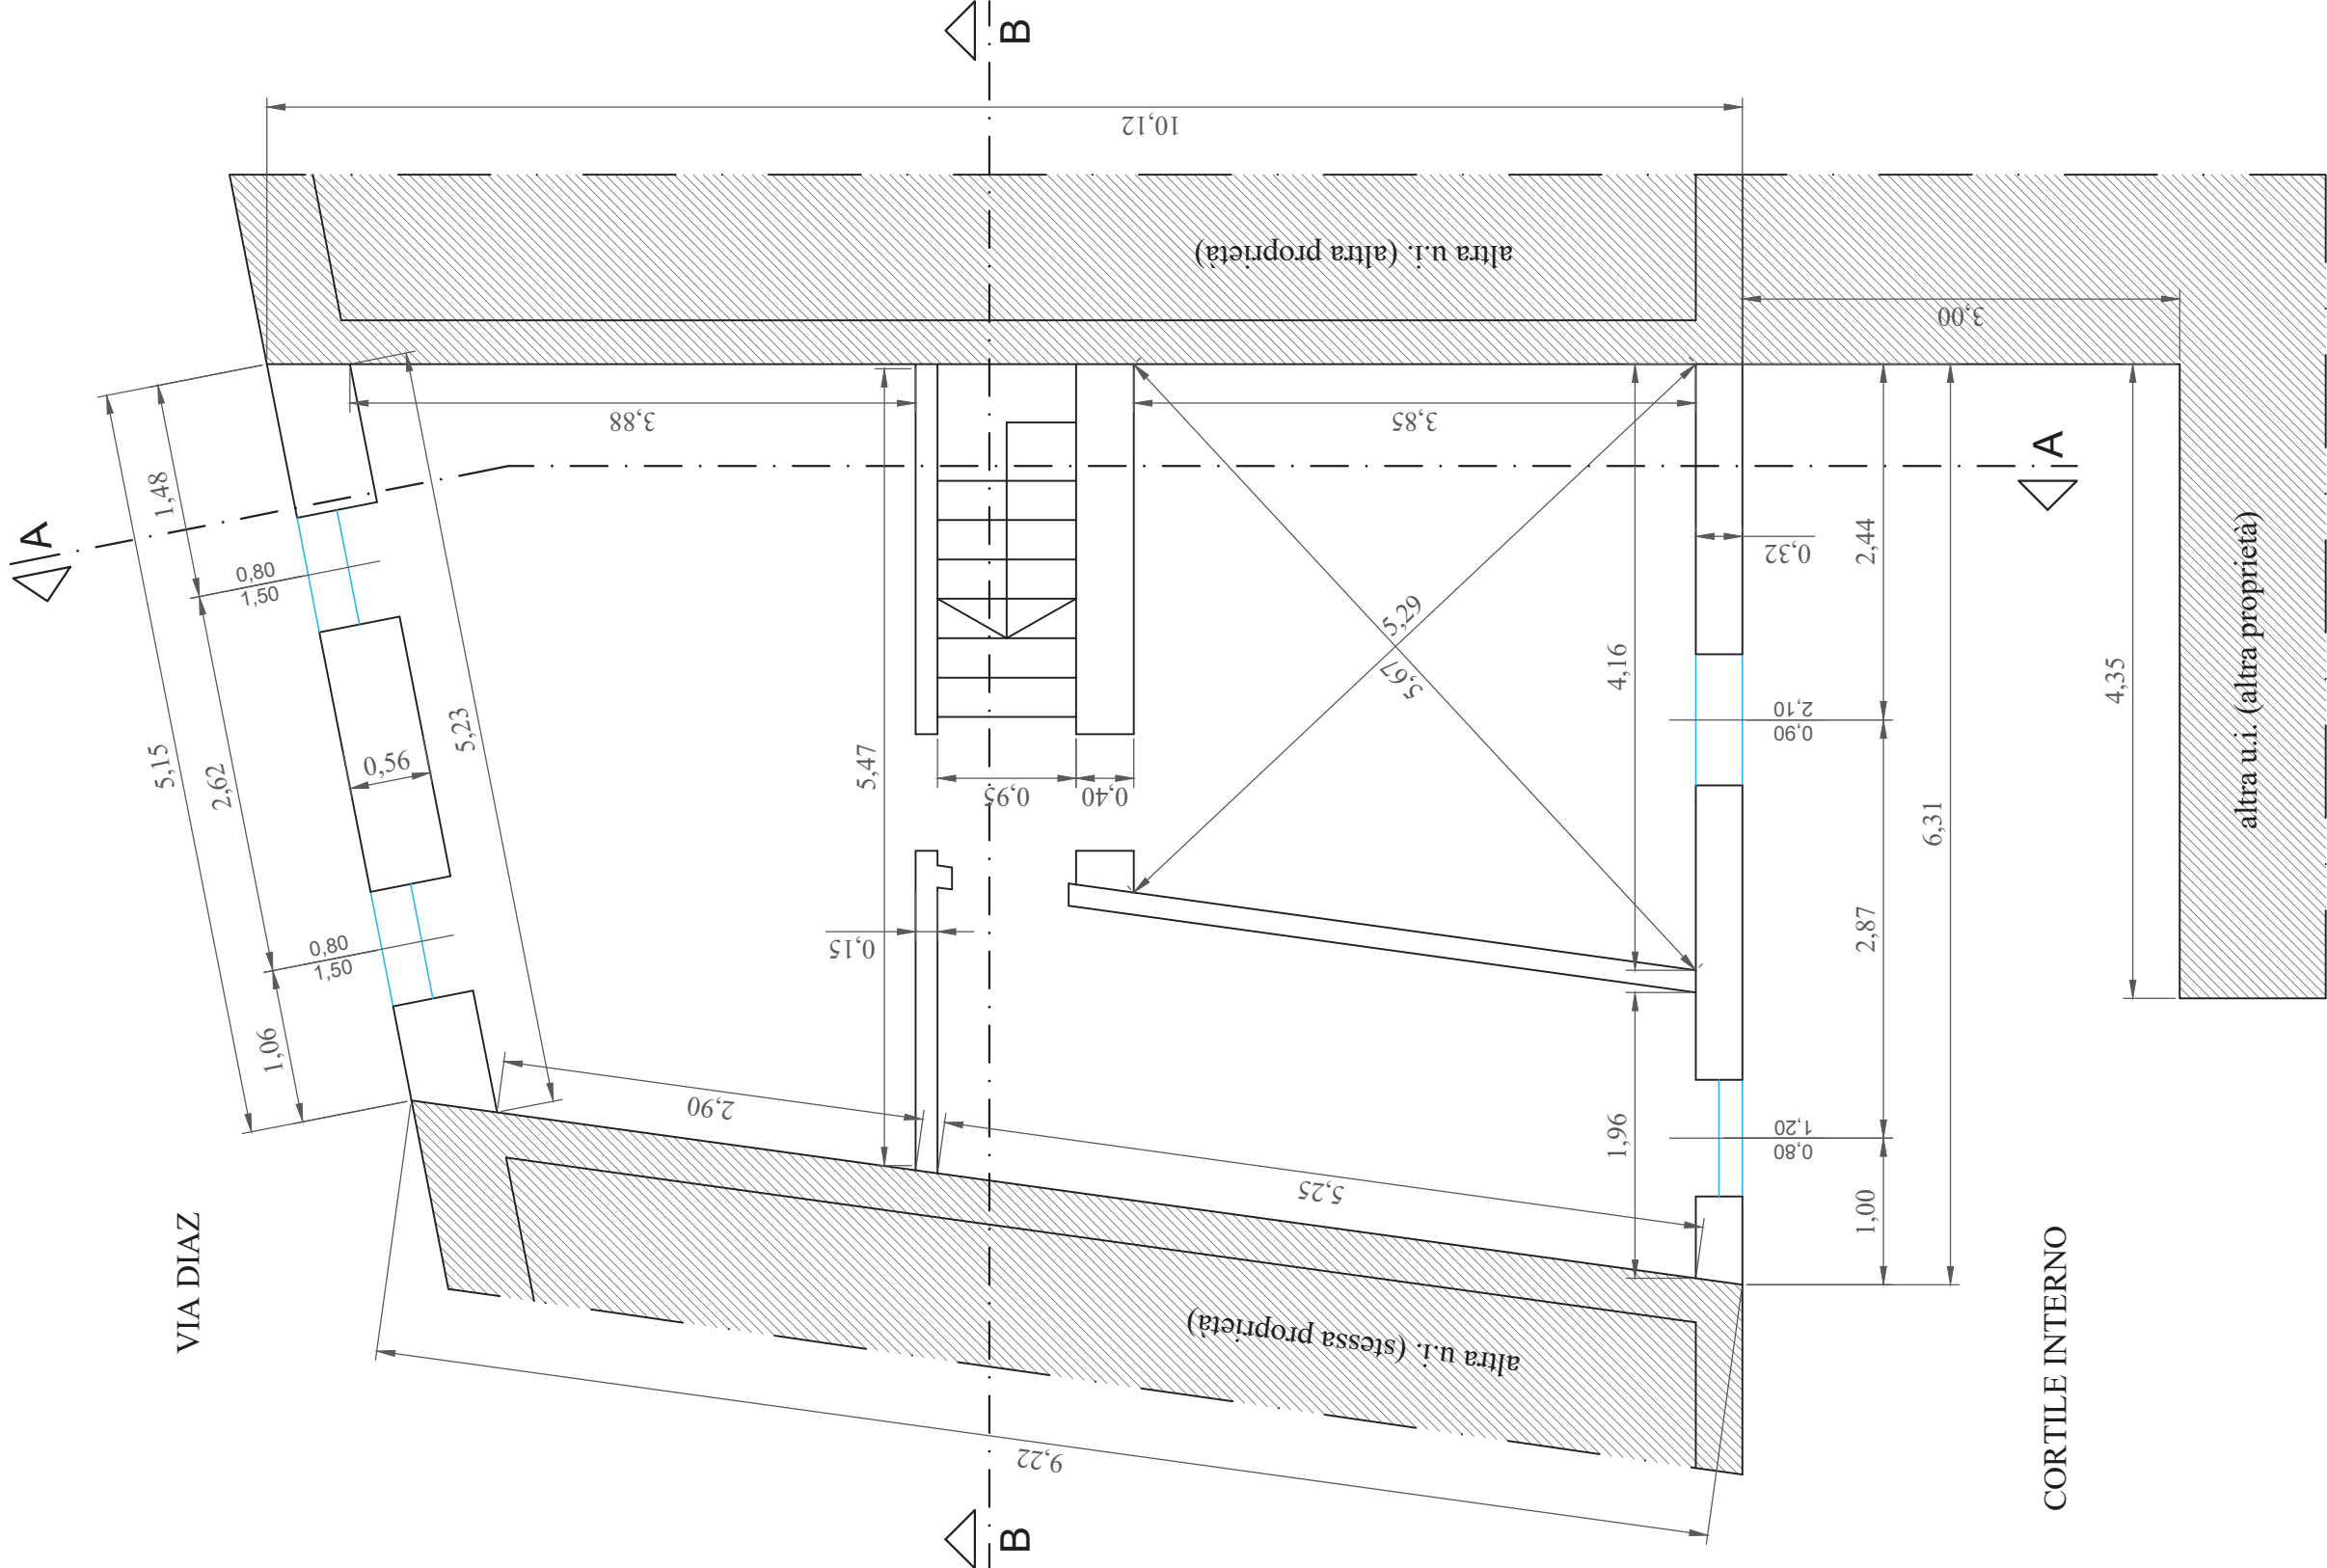


PROSPETTO VIA DIAZ

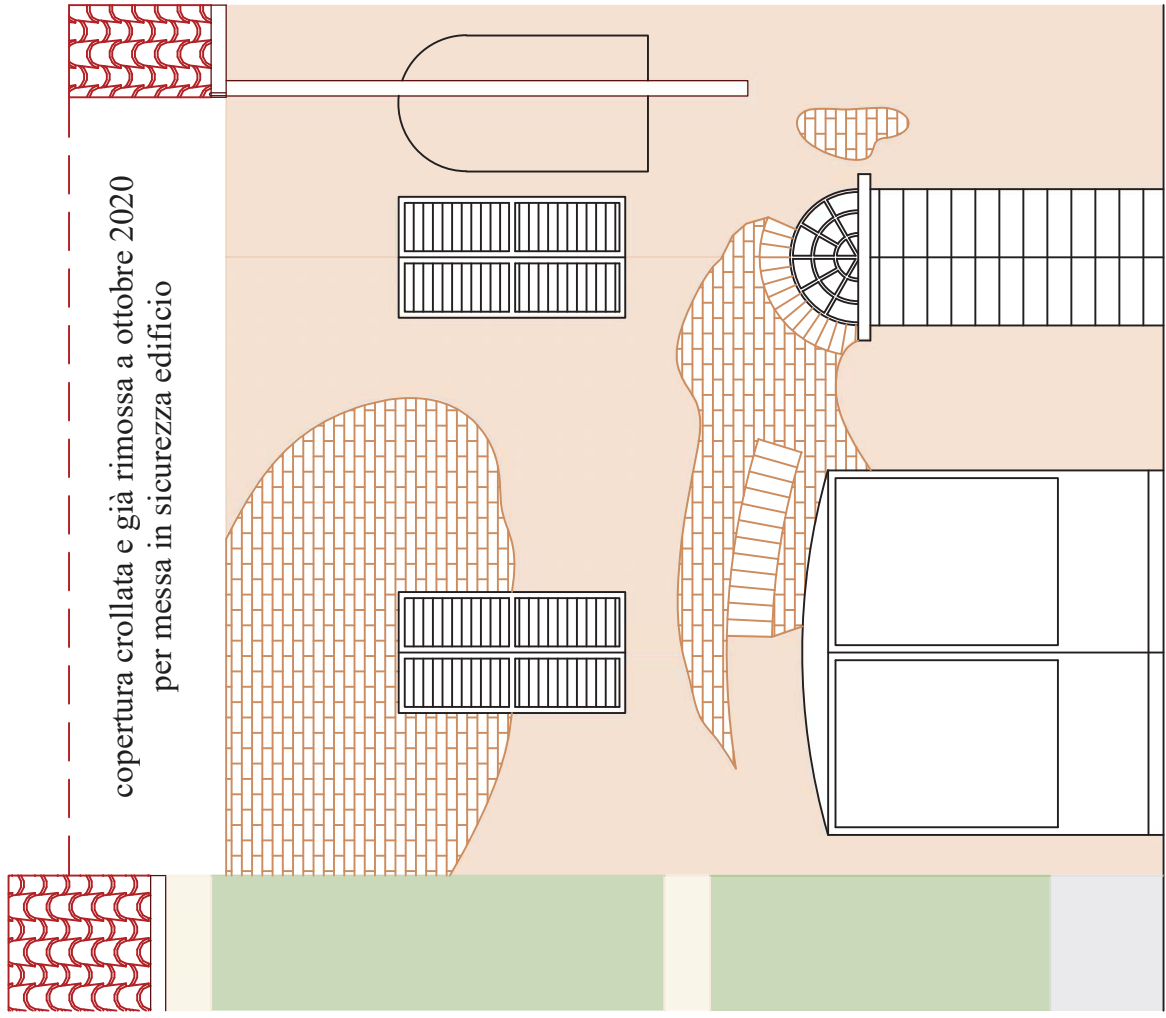

PROSPETTO CORTILE INTERNO

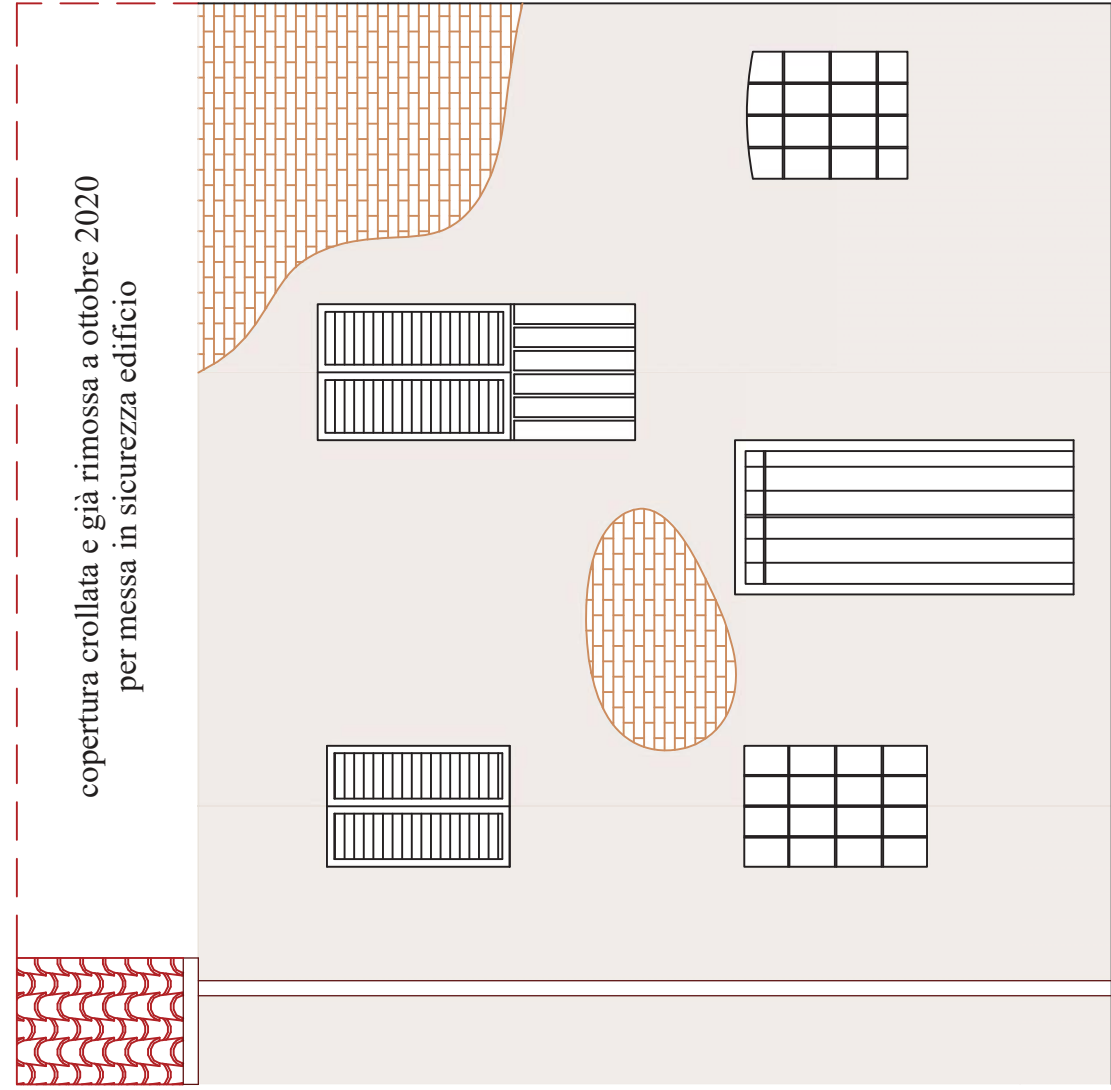

SEZIONE A-A

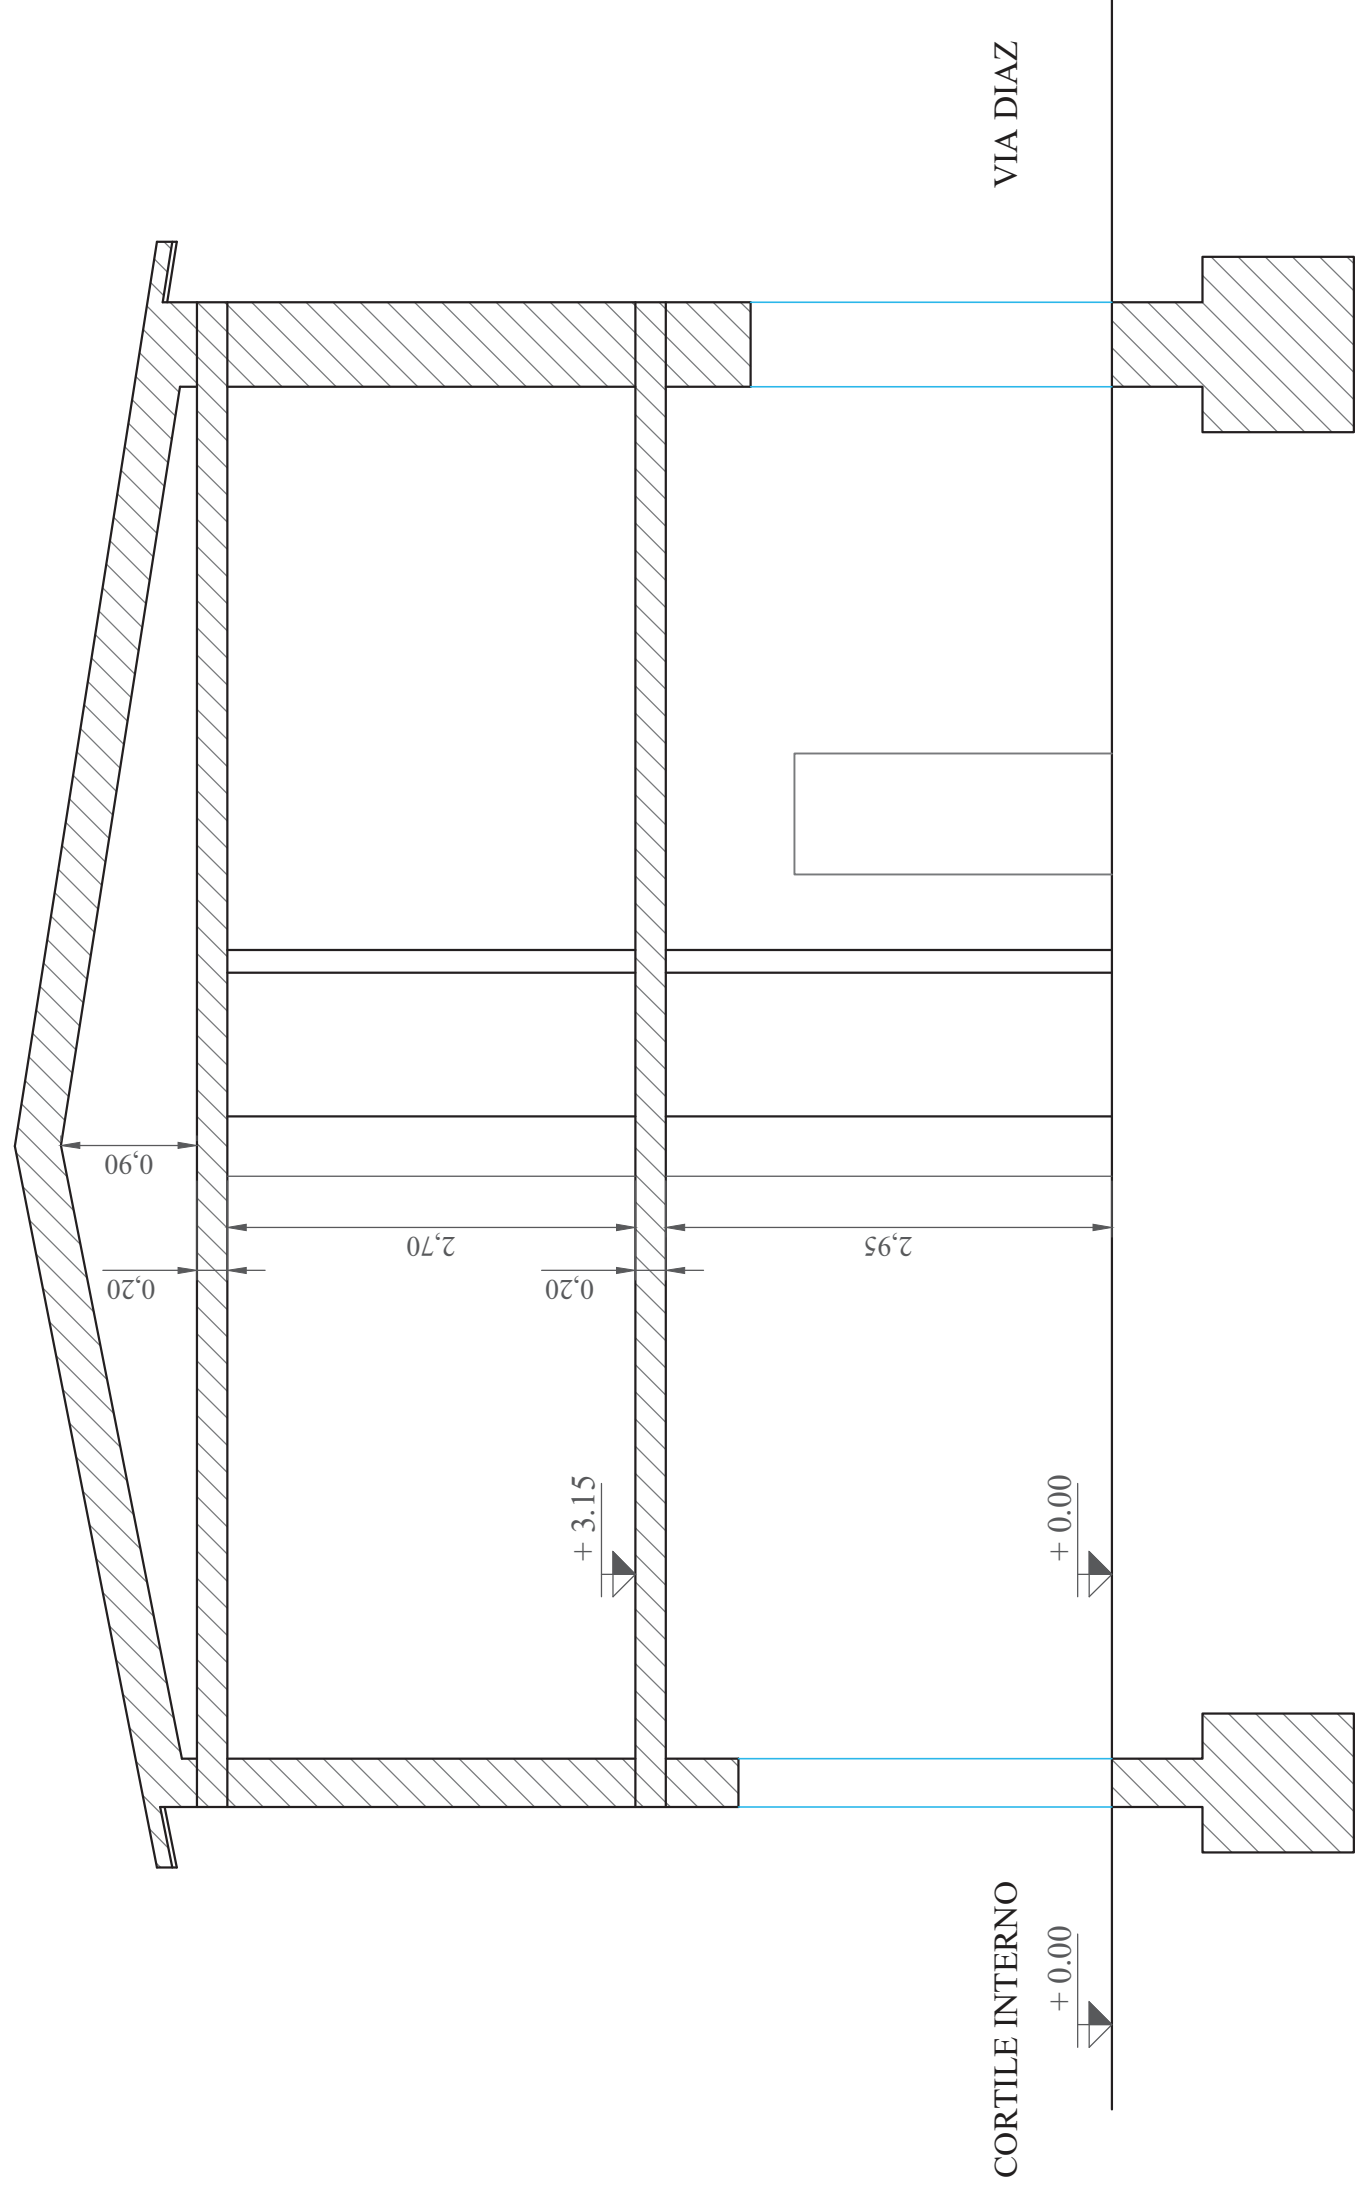

SEZIONE B-B

