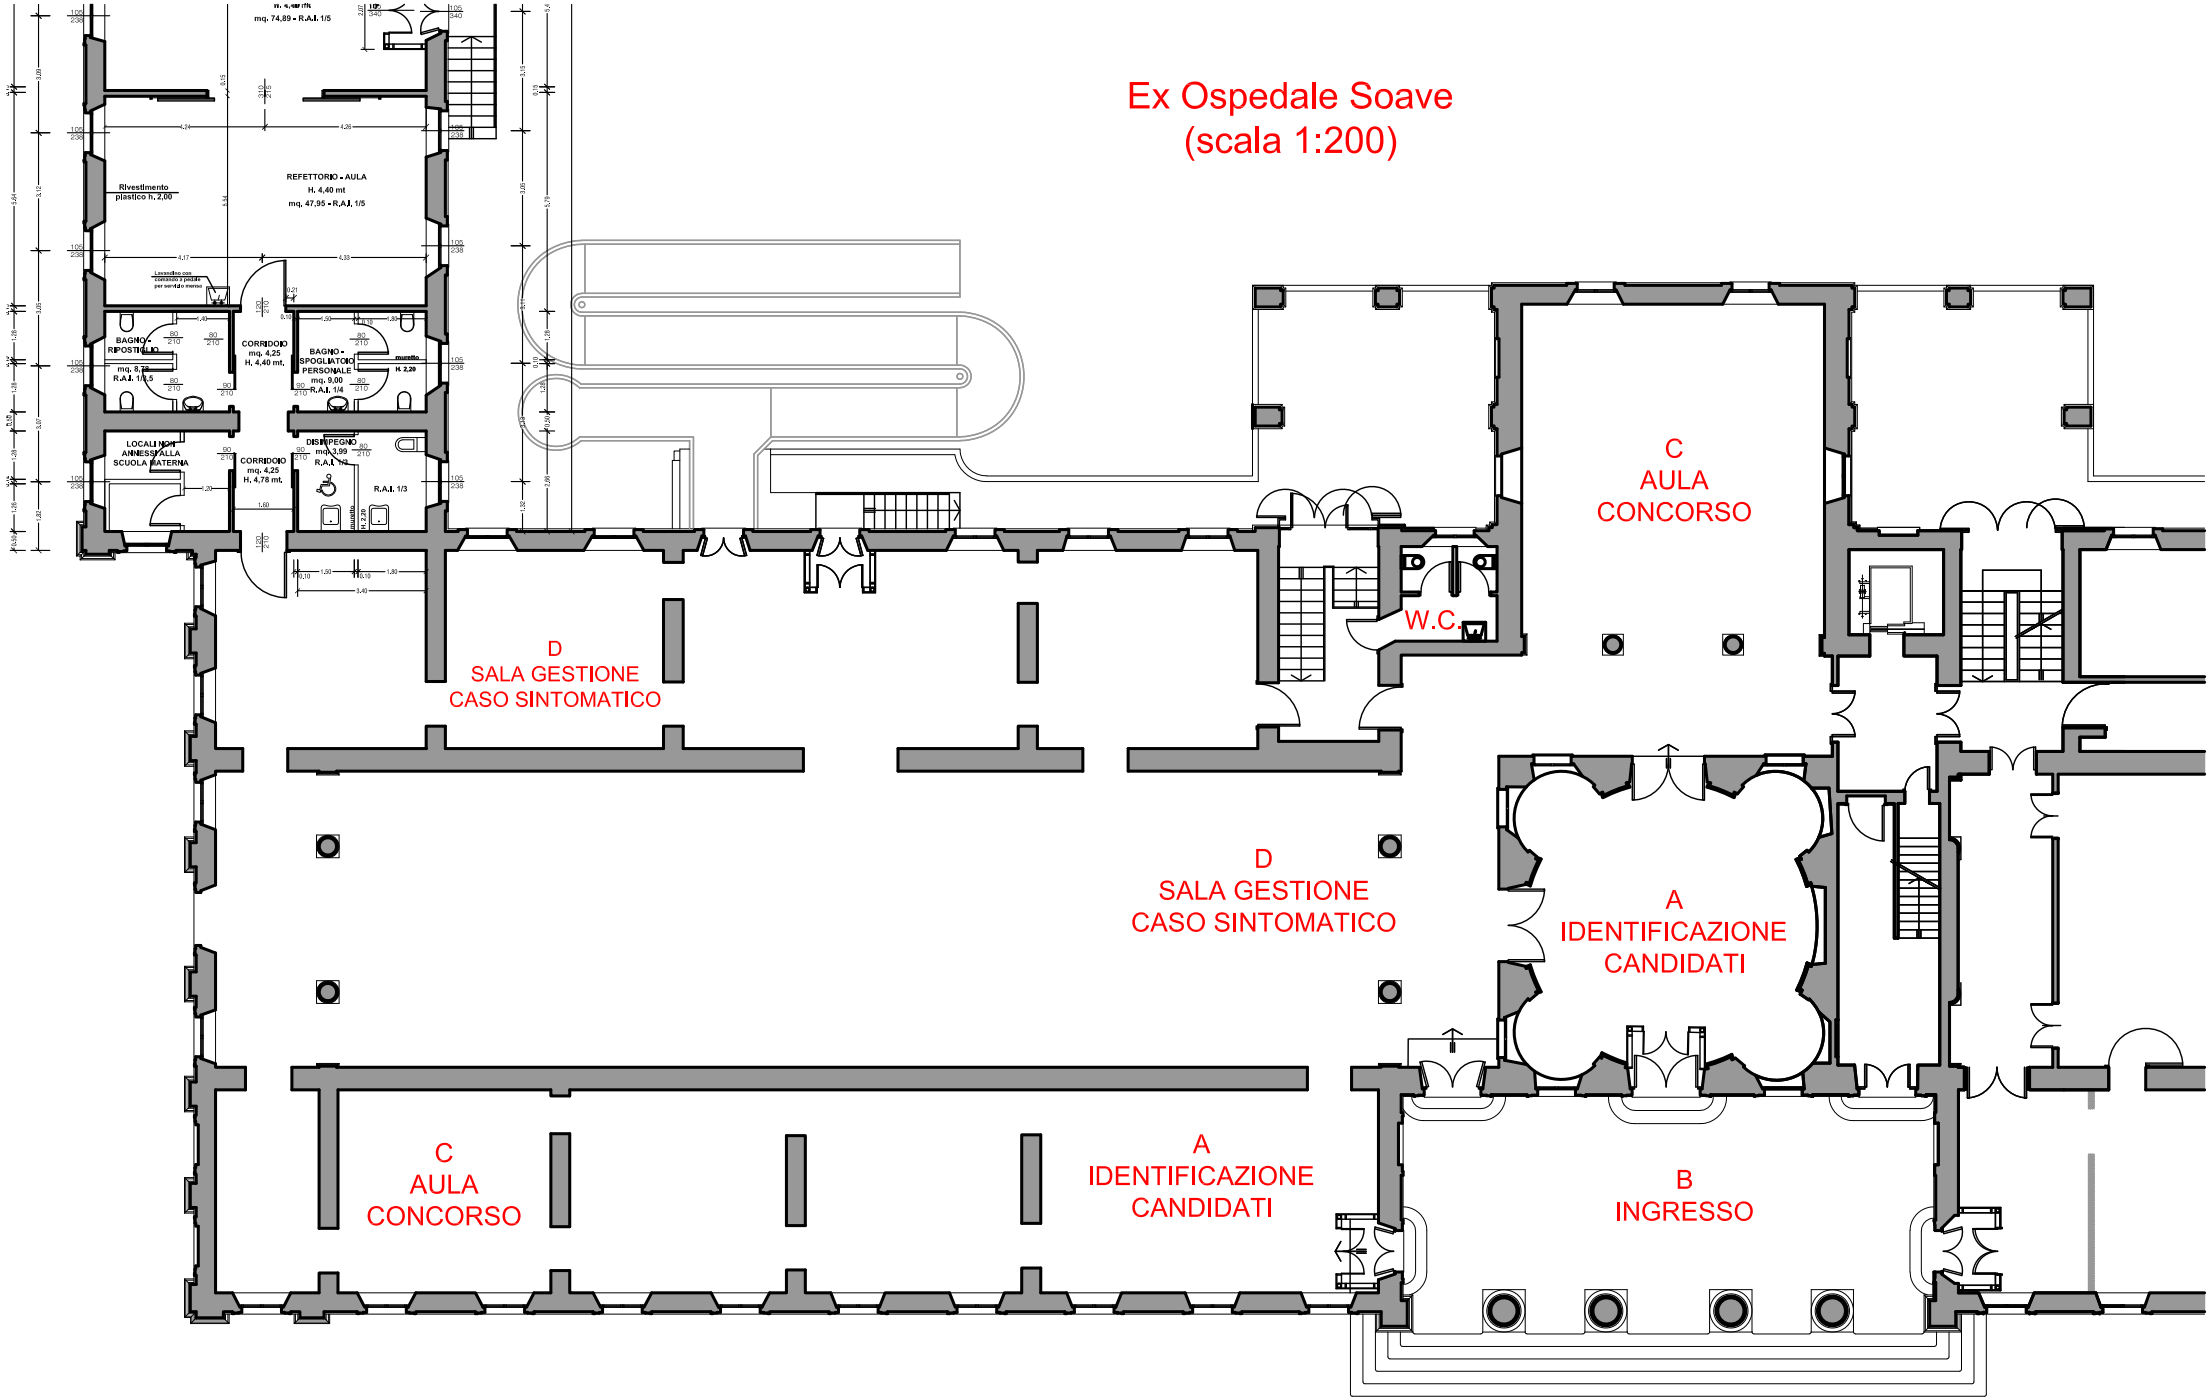Ex Ospedale Soave
(scala 1:200)