


PLANIMETRIA GENERALE

Scala 1:5.000

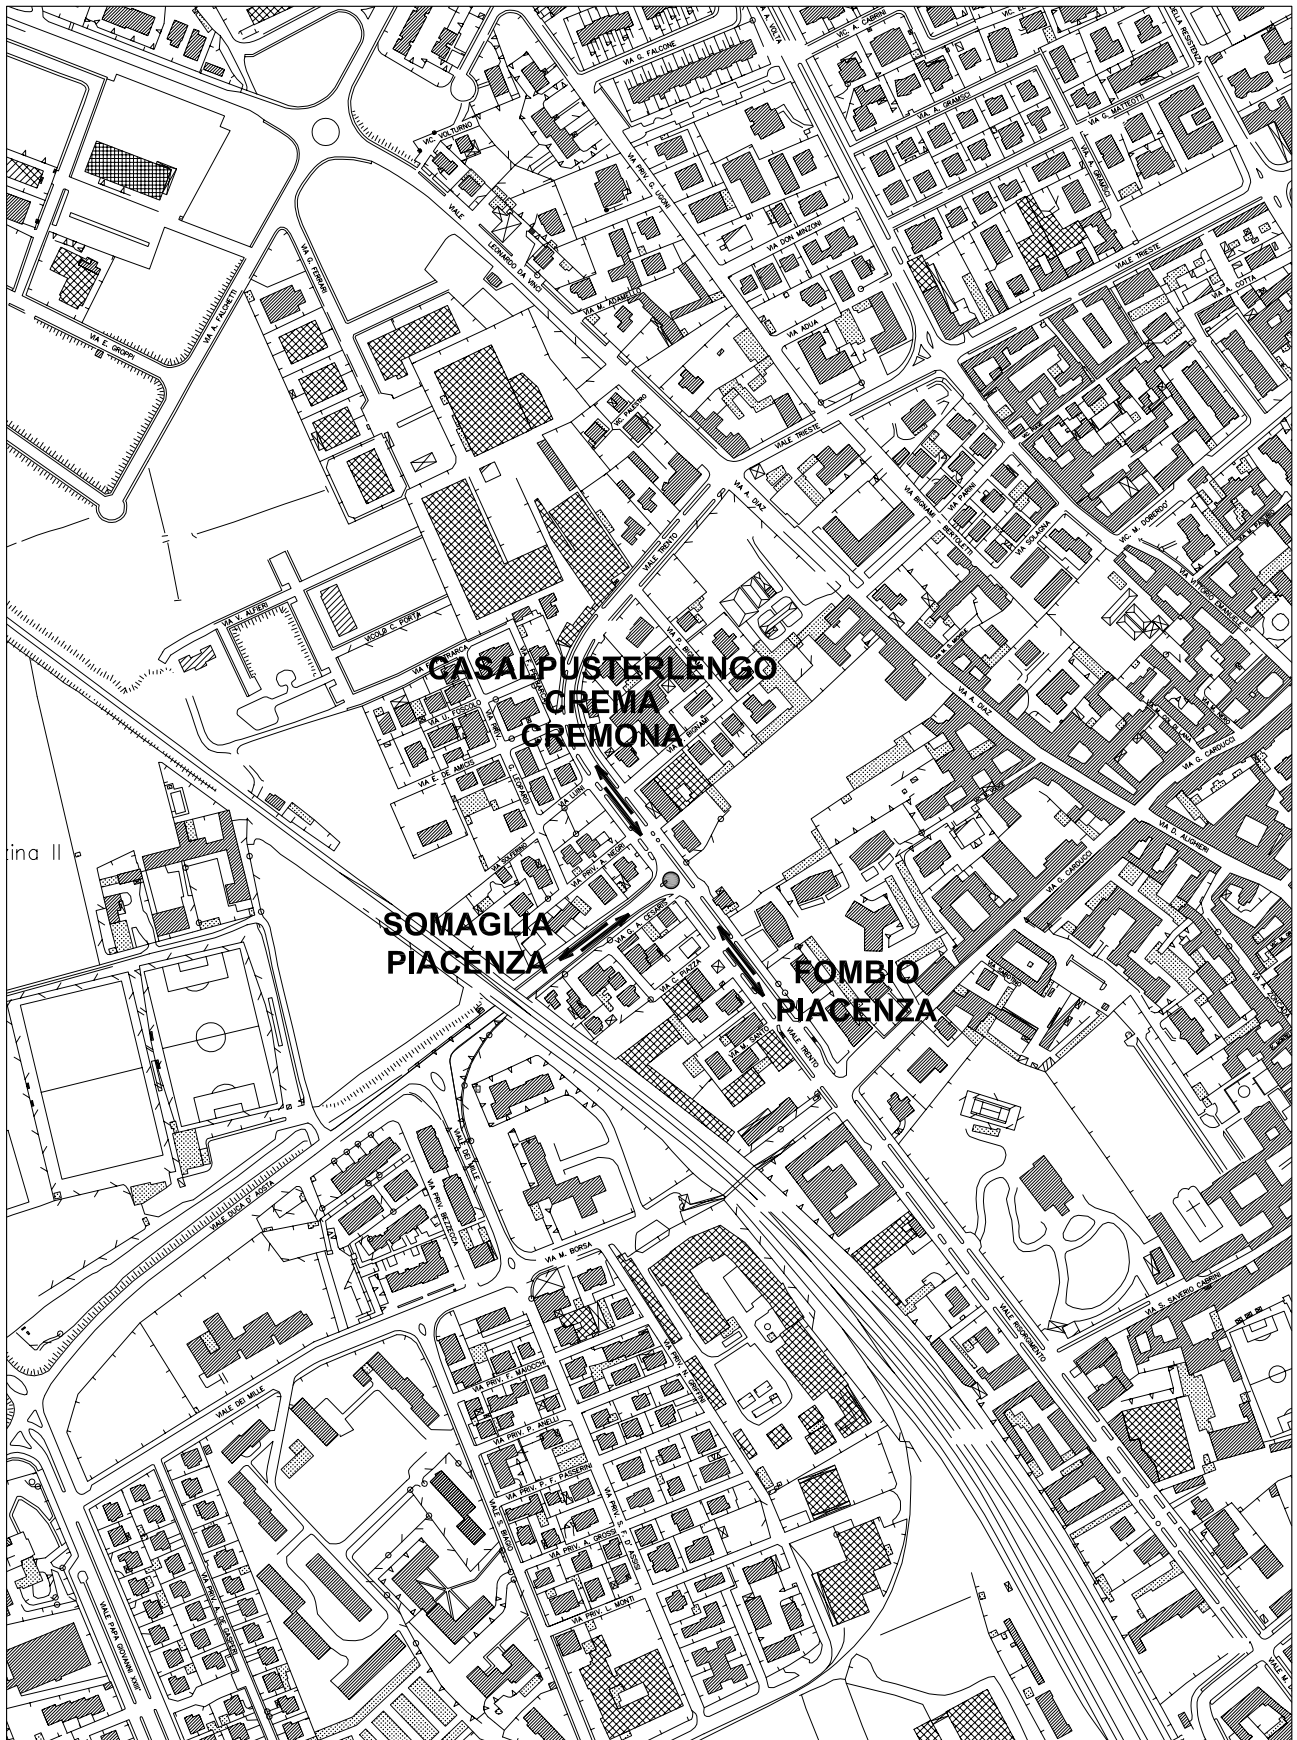

STATO ATTUALE

Scala 1:1.000



IPOTESI PROGETTUALE

Scala 1:500

